

ΕΦΗΜΕΡΙΣ ΤΗΣ ΚΥΒΕΡΝΗΣΕΩΣ
ΤΗΣ ΕΛΛΗΝΙΚΗΣ ΔΗΜΟΚΡΑΤΙΑΣ

ΕΝ ΑΘΗΝΑΙΣ ΤΗι 30 ΙΑΝΟΥΑΡΙΟΥ 1979 | ΤΕΥΧΟΣ ΤΕΤΑΡΤΟΝ | ΑΡΙΘΜΟΣ ΦΥΛΛΟΥ 59

ΠΕΡΙΕΧΟΜΕΝΑ

ΑΠΑΛΛΟΤΡΙΩΣΕΙΣ

ΑΝΑΚΟΙΝΩΣΕΙΣ

Περὶ ἀνακοινώσεως παρακαταθέσεως ἀποζημιώσεως γιὰ ἀπαλλοτρίωση ἀκινήτων γιὰ τὴ διευθέτηση χειμάρρου Παναγίτσης Πατρῶν. 1

ΠΟΛΕΟΔΟΜΙΑ

ΑΠΟΦΑΣΕΙΣ

Περὶ χαρακτηρισμοῦ δρόμων ὡς κοινοτικῶν στὴν Κοινότητα Σαραβαλίου Πατρῶν στὸ Ν. Ἀχαΐας. 2

Περὶ ἀναγνωρίσεως ὡς διατηρητέας τῆς παρόδου ποὺ βρίσκεται μέσα στὸ σχέδιο πόλεως Πατρῶν ὅτι προϋπάρχει τοῦ ἔτους 1923 στὸ Ν. Ἀχαΐας. 3

Περὶ ἐγκρίσεως τροποποιήσεως ὅρων δομήσεως σχεδίου πόλεως Λαμπινοῦ Αἰγῶν στὸ Ν. Ἀχαΐας. 4

Περὶ ἀναγνωρίσεως ἰδιωτικῆς παρόδου εἰς Ἰωάννινα ὡς προϋφισταμένης τοῦ ἔτους 1923 εἰς τὸν Ν. Ἰωαννίνων. 5

ΑΠΑΛΛΟΤΡΙΩΣΕΙΣ

ΑΝΑΚΟΙΝΩΣΕΙΣ

Ἀριθ. Β2/137 (1)

Περὶ ἀνακοινώσεως παρακαταθέσεως ἀποζημιώσεως γι' ἀπαλλοτρίωση ἀκινήτων γιὰ τὴ διευθέτηση χειμάρρου Παναγίτσης Πατρῶν.

Ο ΥΠΟΥΡΓΟΣ ΔΗΜΟΣΙΩΝ ΕΡΓΩΝ

Ἔχοντας ὑπόψη τὰ ἄρθρα 7 καὶ 8 τοῦ Ν.Δ. 797/1971 «περὶ ἀναγκαστικῶν ἀπαλλοτριώσεων» γνωστοποιοῦμε σὲ ὅσους ἔχουν ἢ διεκδικοῦν δικαιώματα κυριότητας σὲ ἀκίνητα, ποὺ ἀπαλλοτριώθηκαν ἀναγκαστικὰ μὲ τὴν Δ.11643/8526/73 κοινὴ ἀπόφαση τῶν Ὑπουργῶν Οἰκονομικῶν καὶ Δημοσίων Ἔργων (ΦΕΚ 309/73 τ. Δ') γιὰ τὴ διευθέτηση χειμάρρου Παναγίτσης Πατρῶν, καθὼς καὶ τοὺς ἐνυπόθηκους δανειστὲς καὶ τοὺς τρίτους γενικὰ διεκδικητὲς τῶν ἀκινήτων αὐτῶν, ὅτι ἡ ἀποζημίωση τῆς ἐδαφικῆς ἐπιφάνειας καὶ τῶν ἐπικειμένων της, ὅπως περιγράφονται στὸ σχετικὸ κτηματολογικὸ πίνακα, ἡ ὁποία καθορίστηκε μὲ τὴν 96/78 ἀπόφαση τοῦ Ἐφετείου Πατρῶν ἔχει παρακατατεθεῖ στὸ Γραφεῖο Παρακαταθηκῶν Α' Πατρῶν καὶ ἔχει ἐκδοθεῖ τὸ 55783/21-12-78 γραμμάτιο συστάσεως παρακαταθήκης δραχ. (49.200) σαράντα ἐννέα χιλιάδες διακόσιες.

Ἡ ἀποζημίωση θὰ ἀποδοθεῖ στὰ πρόσωπα, ποὺ θὰ ἀναγνωρισθοῦν δικαιοῦχοι κατὰ τὴ νόμιμη διαδικασία.

Ἀθῆναι, 15 Ἰανουαρίου 1979

Μὲ ἐντολὴ Ὑπουργοῦ
Ὁ Διευθυντὴς
ΝΙΚ. ΚΑΤΣΙΦΗΣ

ΠΟΛΕΟΔΟΜΙΑ

ΑΠΟΦΑΣΕΙΣ

Ἀριθ. Η. 33206 (2)

Περὶ χαρακτηρισμοῦ δρόμων ὡς Κοινοτικῶν στὴν Κοινότητα Σαραβαλίου Πατρῶν στὸν Ν. Ἀχαΐας.

Ο ΝΟΜΑΡΧΗΣ ΑΧΑΪΑΣ

Ἔχοντας ὑπόψη:


1. Τὴν Ε. 4360/77 ἀπόφαση τοῦ Ὑπουργοῦ Δημ. Ἔργων μὲ τὴν ὁποία παρέχεται στοὺς Νομάρχες ἁρμοδιότητα ἐγκρίσεως τῆς διανοίξεως νέων δρόμων μέσα στὰ ὅρια τῶν οἰκισμῶν ποὺ ὑπάρχουν πρὶν τὸ 1923.
2. Τὴν ἀρ. 34/78 ἀπόφαση τοῦ Κοινοτικοῦ Συμβουλίου Σαραβαλίου Πατρῶν μὲ τὴν ὁποία χαρακτηρίζονται Κοινοτικοὶ δρόμοι αὐτοὶ ποὺ ἄφησε σὲ κοινοχρηστία ἡ Αἰκατερίνη Παρασκευοπούλου.
3. Τὸ ἀρ. Η. 10638/14.9.1978 ἔγγραφο τῆς ΔΤΥΝ Ἀχαΐας Τμήμ. Πολεοδοδ. Ἐφαρμογῶν μὲ τὸ ὁποῖο διαβιβάστηκαν ὅλα τὰ προβλεπόμενα δικαιολογητικά.
4. Τὴν σύμφωνη γνωμοδότηση τοῦ ΝΣΔΕ ποὺ διατυπώθηκε στὸ 21/22/29.11.1978 Πρακτικό του, ἀποφασίζουμε:


Ἐγκρίνουμε τὴν 34/78 ἀπόφαση τοῦ Κοινοτικοῦ Συμβουλίου Σαραβαλίου Πατρῶν μὲ τὴν ὁποία χαρακτηρίζονται Κοινοτικοὶ δρόμοι πλάτους 8 μέτρων αὐτοί, ποὺ ἀφήνει σὲ κοινοχρηστία ἡ Αἰκατερίνη Παρασκευοπούλου στὸν Οἰκισμὸ Δεμένικα Σαραβαλίου, μὲ τὴν προϋπόθεση ὅτι οἱ δρόμοι ποὺ θὰ ἀνοιχτοῦν θὰ εἶναι Κοινοτικοὶ καὶ θὰ τεθοῦν σὲ κοινὴ χρήση καὶ εἰδικότερα ὅπως φαίνεται στὸ συνημμένο τοπογραφικὸ διάγραμμα τῆς Ἀρχ. Μηχ/κοῦ Μαρίας Καρακάση, τὸ ὁποῖο εἶναι θεωρημένο ἀπὸ τὸν Προϊστάμενο Τμήμ. Πολεοδ. Ἐφαρμογῶν τῆς ΔΤΥΝ Ἀχαΐας.

Ἡ ἀπόφαση αὐτὴ μὲ τὸ τοπογραφικὸ διάγραμμα νὰ δημοσιευθεῖ στὴν Ἐφημερίδα τῆς Κυβερνήσεως.

Πάτραι, 19 Δεκεμβρίου 1978

Ὁ Νομάρχης
ΝΙΚ. ΧΑΝΟΣ

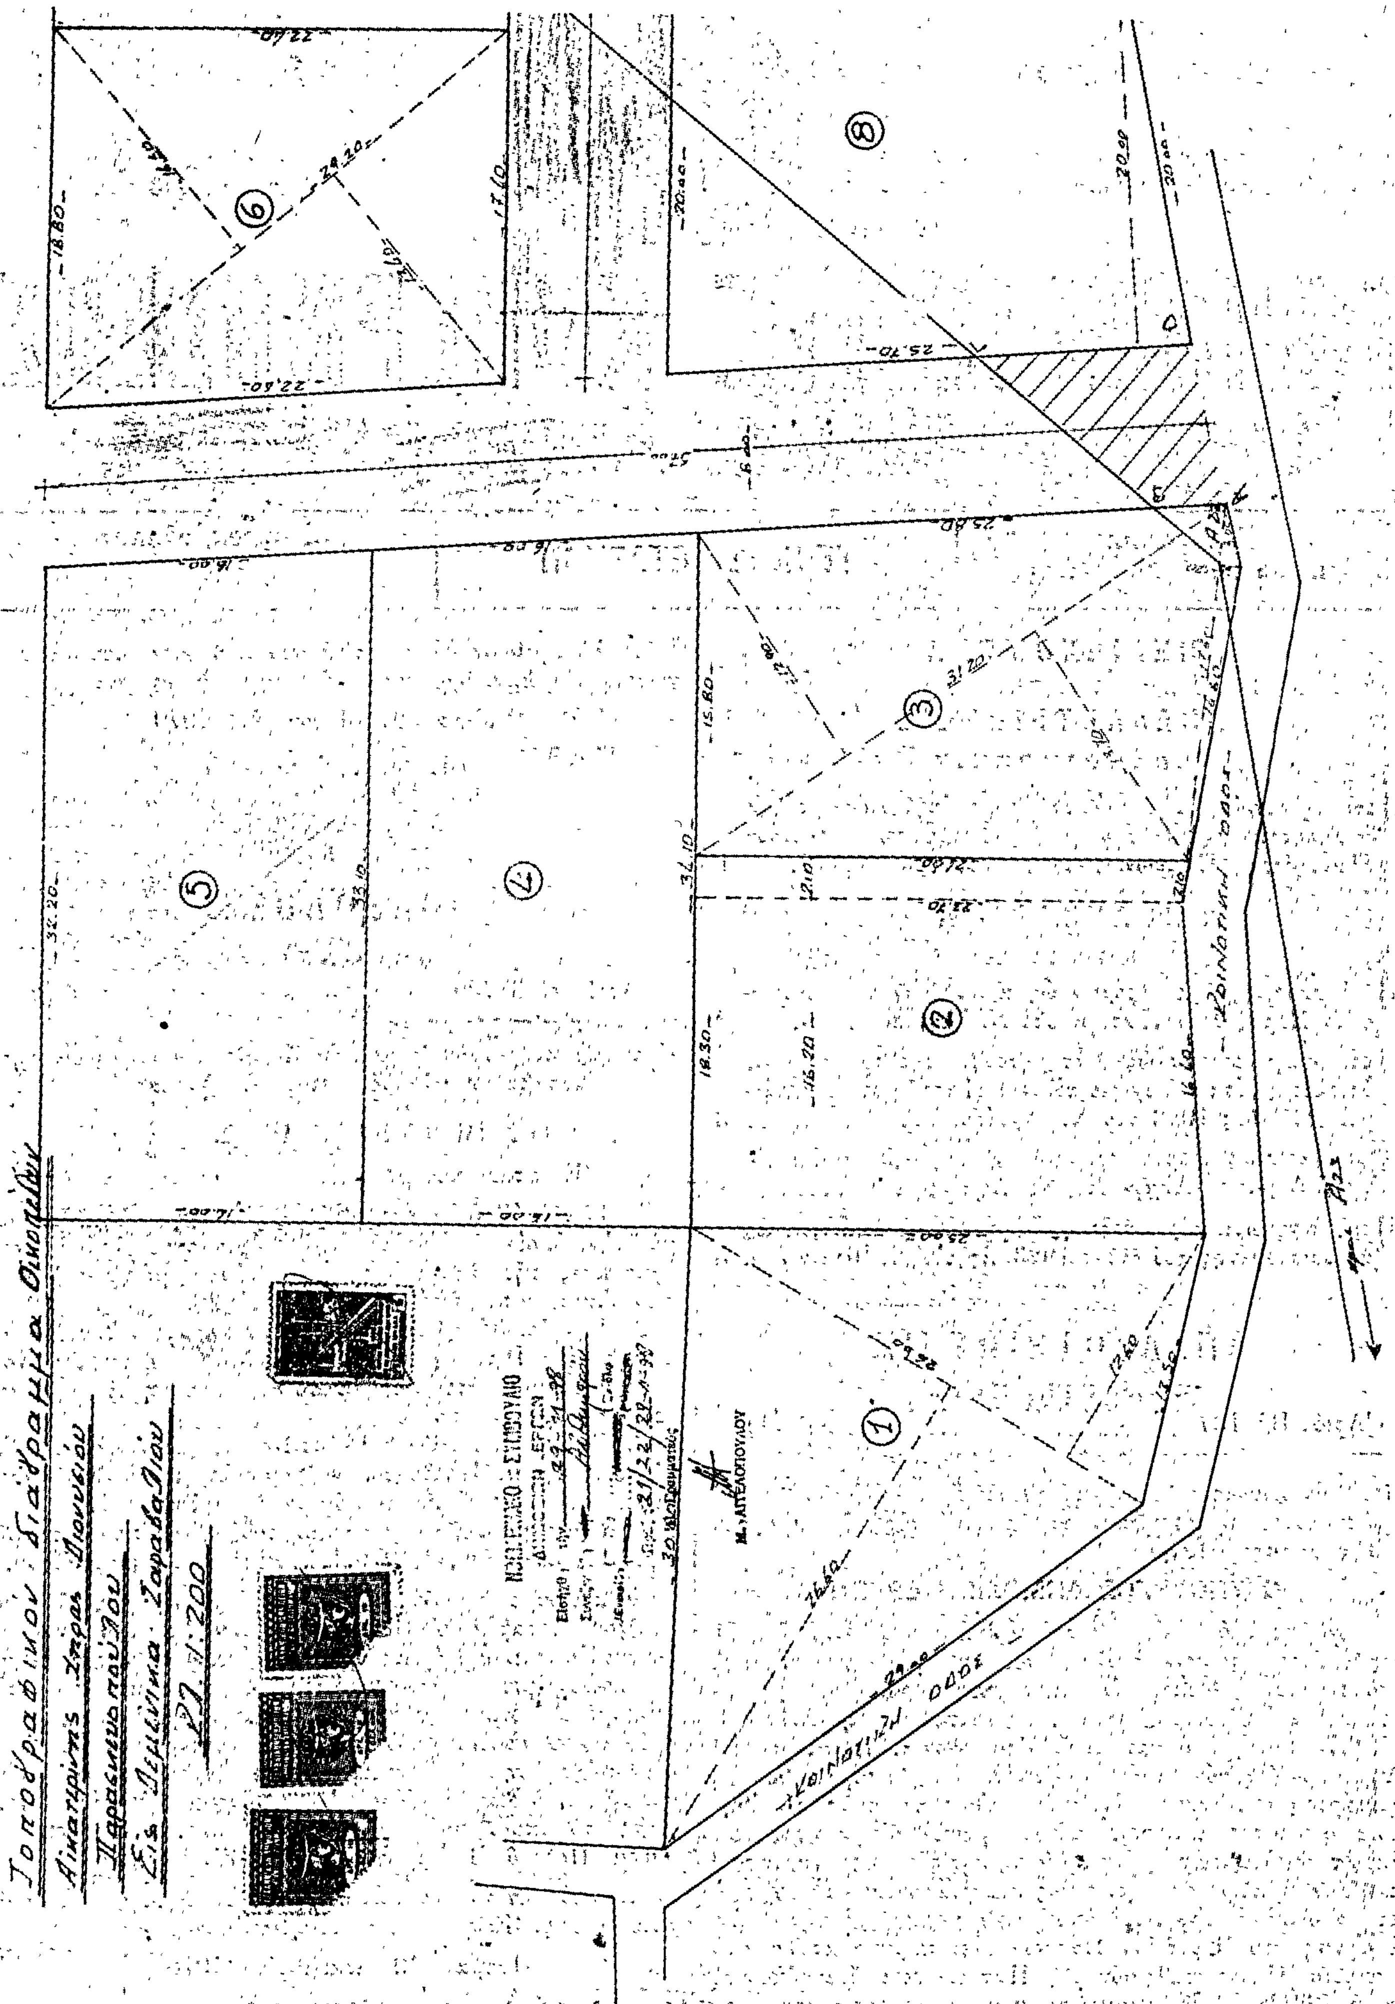
Τοπογραφικόν Διάγραμμα Οικοπέδων
Κοινοτική οδός
Κοινοτική οδός
ΚΛ 1:200
Μ. ΑΓΓΕΛΟΠΟΥΛΟΥ

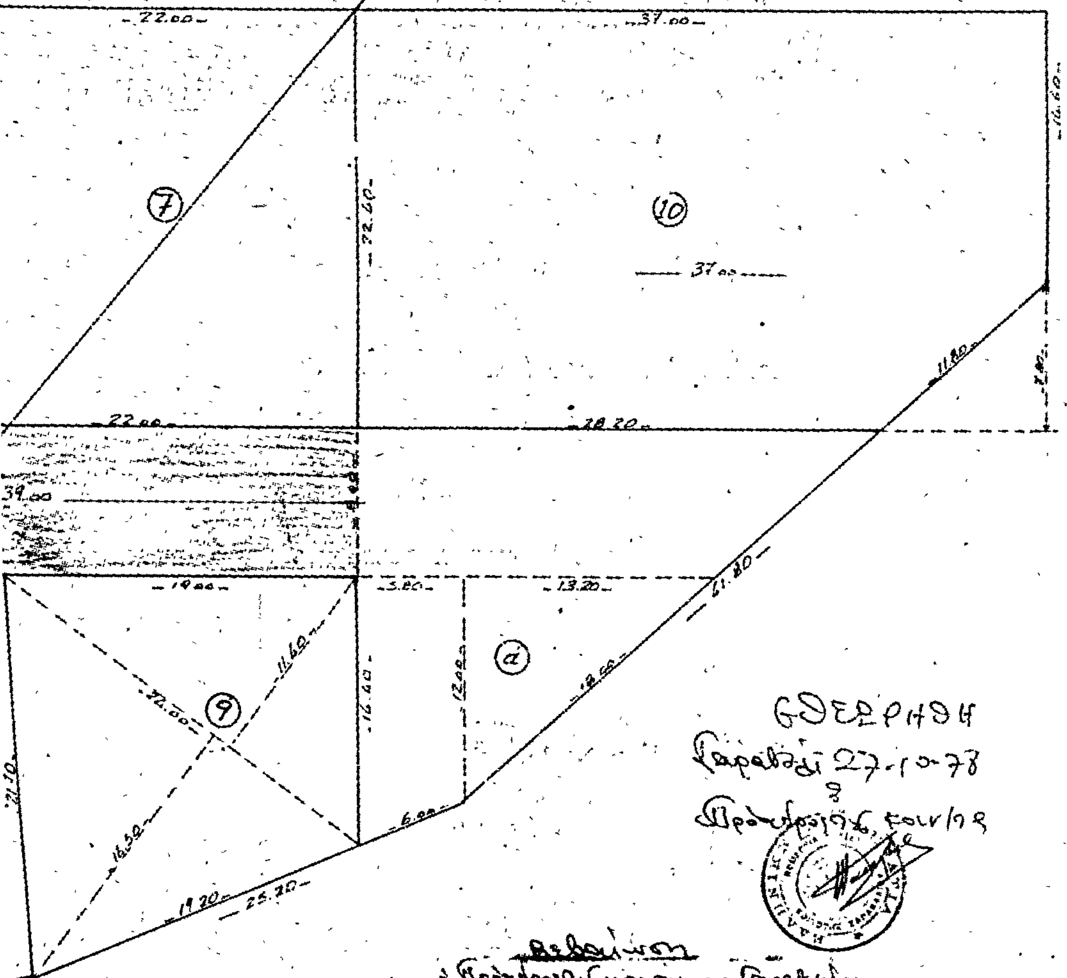

Υπόμνημα

Α/Α	Διαστάσεις (κατά τα αποτυπωθέντα νέα όρια)			Εμβαδόν Μ2
1	1/2×26.00×(26.80+12.40)	=		509.60
2	1/2×(25.00+23.70)×16.20+1/2×(23.70+26.00)×2.10	=		444.55
3	1/2×31.20×(12.90+13.70)+1/2×17.60×1.20	=		425.46
4	1/2×(33.10+34.10)×16.00	=		537.60
5	1/2×(33.10+32.20)×16.00	=		522.40
6	1/2×29.20×(12.40+16.50)	=		421.94
7	22.00×22.40	=		492.80
8	1/2×(25.70+21.70)×20.00	=		474.00
9	1/2×26.00×(14.50+11.40)	=		336.80
10	37.00×14.60+1/2×(37.00+28.20)×7.80	=		794.48
				4.963,03
α	απομένον μετά της συνεχομένης οδού ως πλατεία ιδιωτική			
	1/2×(16.40+12.00)×5.80+1/2×12.00×13.20	=	155.76	
	1/2×(23.20+19.00)×8.00	=	188.80	344.56
	Δρόμος (74.00+22.00)×8.00 (δια πρασίνου χρώματος)	=		768.00
			Σύνολον μ²	6.055,59

Παρατηρήσεις.

Τα οικόπεδα υπ' αριθ. 8, 9 και 10 είναι εντός οικισμού. Μικρόν τμήμα του 8 είναι εντός αυτού. Τό 7 κατά το μεγαλύτερον τμήμα του είναι εντός οικισμού.

Πάτραι 20-4-1978

Ο συντάξας Μηχανικός

ΜΑΡΙΑ ΚΑΡΑΚΑΣΗ
ΑΡΧΙΤΕΚΤΩΝ ΜΗΧΑΝΙΚΟΣ
ΔΙΠΛΩΜΑΤΟΥΧΟΣ Ε.Μ.Π.
ΑΡΙΘ. ΜΗΤΡΩΟΥ Π.Γ.Π. 613
ΠΑΤΡΑΙ ΙΟΥΣΤΙΝΙΑΝΟΥ 11
ΤΗΛ. 324483

Ἀριθ. Η. 33203 (3)

Περὶ ἀναγνωρίσεως ὡς διατηρητέας τῆς παρόδου πού βρίσκεται μέσα στὸ σχέδιο πόλεως Πατρῶν ὅτι προϋπάρχει τοῦ ἔτους 1923 στὸ Ν. Ἀχαΐας.

Ο ΝΟΜΑΡΧΗΣ ΑΧΑΪΑΣ

Ἔχοντας ὑπόψη :

1. Τὶς διατάξεις τῆς παρ. 4 τοῦ ἄρθρου 20 τοῦ ἀπὸ 17.7.1923 Ν.Δ. «περὶ σχεδίων πόλεων κλπ.» καθὼς καὶ τὸ Β.Δ. ἀπὸ 4.1.1924 πού καθορίζει ὅτι τὸ ἄρθρο 20 ἰσχύει ἀπὸ 1.6.1924.

2. Τὶς διατάξεις τοῦ Νόμου 3200/55 «περὶ ἀποκεντρώσεως» καὶ τὸ Β.Δ. ἀπὸ τὶς 28.6.55 «περὶ ἐξαιρέσεως ἀπὸ τὴν ἁρμοδιότητα τῶν Νομαρχῶν ἀντικειμένων τινῶν ἁρμοδιότητος Ὑπουργ. Δημοσίων Ἔργων.

3. Τὶς διατάξεις τοῦ Ν.Δ. 1018/71 «περὶ τροποποιήσεως καὶ συμπληρώσεως τοῦ Α.Ν. 314/68 «περὶ παροχῆς εἰς τὸν Ὑπουργὸν Βορείου Ἑλλάδος καὶ τοὺς Νομάρχας ἁρμοδιότητας.

4. Τὴν ἀπὸ 4.8.1978 αἴτηση τῆς Αἰκ. συζ. Παναγ. Παγουλάτου μὲ τὴν ὁποία ζητᾶ τὴν ἀναγνώριση τῆς διατηρητέας παρόδου ἡ ὁποία βρίσκεται μέσα στὸ σχέδιο πόλεως Πατρῶν ὡς ὁδοῦ πού ὑπῆρχε πρὶν ἀπὸ τὸ ἔτος 1923.

5. Τὸ ἔγγραφο ἀρ. Η. 9370/14.11.78 τῆς Δ/νσεως Τεχνικῶν Ὑπηρεσιῶν Ν. Ἀχαΐας Τμ. Πολεοδ. Ἐφαρμογῶν, μὲ τὸ ὁποῖο ὑποβλήθηκε τοπογραφικὸ διάγραμμα κλπ. σχετικά.

6. Τὰ συμβόλαια ἀρ. 38184/26.5.1892, 30107/31.7.1917 καὶ 23598/1.6.1957 καὶ τὴν ἔκθεση τοῦ Δικηγόρου Λ. Σταύρου, ἀπὸ τὰ ὁποῖα προκύπτει ὅτι ἡ πάροδος πού βρίσκεται μεταξὺ τῶν ὁδῶν Λεωφ. Γούναρη καὶ Γ. Ρούφου μὲ πρόσωπο στὴν ὁδὸ Χαραλάμπη μέσα στὸ σχέδιο πόλεως Πατρῶν σχηματίσθηκε πρὶν ἀπὸ τὴν ἰσχὺ τοῦ προαναφερομένου Δ/γματος καὶ χωρὶς μεταβολὴ τῶν διαστάσεων αὐτῆς.

7. Τὴ σύμφωνη γνώμη τοῦ Ν.Σ.Δ.Ε. πού διατυπώθηκε στὸ ἀρ. 21/17/29.11.1978 πρακτικό του, ἀποφασίζουμε :

Ἀναγνωρίζουμε ὅτι ἡ πάροδος πού βρίσκεται μέσα στὸ σχέδιο πόλεως Πατρῶν μεταξὺ τῶν ὁδῶν Λεωφ. Γούναρη καὶ Γεωργ. Ρούφου μὲ πρόσωπο στὴν ὁδὸ Χαραλάμπη σχηματίσθηκε πρὶν τὸ ἔτος 1923 καὶ ἐφαρμόζονται σ' αὐτὴ ὅλες οἱ διατάξεις πού ἰσχύουν καὶ γιὰ τοὺς ἐγκεκριμένους δρόμους τοῦ ρυμοτομικοῦ σχεδίου πόλεως Πατρῶν στὴν περιοχὴ αὐτὴ καὶ τὴν κρίνουμε διατηρητέα.

Ἡ ἀπόφαση αὐτὴ νὰ δημοσιευθεῖ στὴν Ἐφημερίδα τῆς Κυβερνήσεως.

Πάτραι, 19 Δεκεμβρίου 1978

Ὁ Νομάρχης

ΝΙΚ. ΧΑΝΟΣ

ΤΟΠΟΓΡΑΦΙΚΟ ΔΙΑΓΡΑΜΜΑ ΟΙΚΟΠΕΔΟΥ
Η^ΑΙΚΑΤΕΡΙΝΗΣ συζ. ΠΑΝΑΓ. ΠΑΓΟΥΛΑΤΟΥ
ΤΟ ΓΕΝΟΣ ΝΙΚΟΛΑΟΥ ΣΠΥΡΟΠΟΥΛΟΥ
ΕΝ ΠΑΤΡΑΙΣ - ΟΔΟΣ ΧΑΡΑΛΑΜΠΗ № 20

ΚΛΙΜΑΞ 1:500

29-11-78

21/12/29-11-78

Ιδιοκτ. Γεωργ. Μανικα
Ιδιοκτ. Γερ. Παπαλαμπρου
Ιδιοκτ. Αικ. Παγουλατου
Ιδιοκτ. Χρυσ. Μαρκακη
Ιδιωτική οδος

οδ. Σισινη
οδ. Χαραλαμπη
οδ. Γουναρη
οδ. Ρουφου

ΥΠΟΜΝΗΜΑ

ΙΔΙΟΚΤΗΣΙΑ: Αικατ. συζ. Παν. Παγουλατου το Γενος Νικ. Σπυροπουλου

ΙΔΙΟΚΤΗΣΙΑ: Γεωργιου ή Ευανθιας Μανικα

Πατραι 1/11/78
ο Δικηγορος

ΛΕΥΤΕΡΗΣ Π. ΣΤΑΥΡΟΥ
ΔΙΚΗΓΟΡΟΣ
ΠΑΝΤΑΝΑΣΣΗΣ 38
ΠΑΤΡΑΙ

ΚΛΙΜΑΞ 1:125

Ιδιοκτησια Γεωργιου Μανικα

Οικοπεδον
Ιδιοκτησιας Γερας. Παπαλαμπρου

Ιδιοκτησια Αικατ. Παγουλατου

Ιδιοκτησια Χρυσουλας Μαρκακη

νεα οικοδ. γραμμη

οδ. Χαραλαμπη

ΠΑΤΡΑΙ ΙΟΥΛΙΟΣ 1978
Ο ΣΥΝΤΑΞΑΣ
ΝΙΚΟΛΑΟΣ ΒΑΣ. ΑΔΑΜ
ΠΟΛΙΤΙΚΟΣ ΜΗΧΑΝΙΚΟΣ
ΠΑΤΡΑΙ

'Αριθ. 33209 (4)

Περὶ ἐγκρίσεως τροποποιήσεως ὅρων δομήσεως σχεδίου πόλεως Λαμπινοῦ Αἰγῶν στὸ Ν. 'Αχαΐας.

Ο ΝΟΜΑΡΧΗΣ ΑΧΑΐΑΣ

Ἔχοντας ὑπόψη:

1. Τὶς δ/ξεις τοῦ Νόμου 3200/55 «περὶ Διοικητικῆς ἀποκεντρώσεως καὶ τὶς ἴδιες τοῦ ἀπὸ 28.6.1955 Β.Δ. «περὶ ἐξαιρέσεως ἀπὸ τῆς ἁρμοδιότητος τῶν Νομαρχῶν μερικῶν ἀντικειμένων ἁρμοδιότητος τοῦ Υ.Δ.Ε.

2. Τὶς δ/ξεις τοῦ 532/70 Ν.Δ. «περὶ συμπληρώσεως τῶν δ/ξεων περὶ Διοικητικῆς ἀποκεντρώσεως».

3. Τὶς δ/ξεις τοῦ Β.Δ. 712/70

4. Τὴν Λ7/16/11/7.10.70 κοινὴ ἀπόφαση τῶν Ὑπουργῶν Προεδρίας Κυβερνήσεως 'Εσωτερικῶν καὶ Δημ. Ἔργων «περὶ 'Οργανώσεων τῶν Περ/κῶν Ὑπηρεσιῶν τοῦ Υ.Δ.Ε.»

5. Τὴν Α.111814/13.10.1970 ἐγκ. Α. 311 Ὑπουργ. Δημ. Ἔργων περὶ ἐφαρμογῆς τῶν δ/ξεων περὶ ἀποκεντρώσεως ἁρμοδιοτήτων.

6. Τὶς δ/ξεις τοῦ ἀπὸ 17.7.1923 Ν.Δ. «περὶ σχεδίων πόλεων».

7. Τὶς σχετικὲς δ/ξεις τοῦ Γ.Ο.Κ.

8. Τὶς δ/ξεις τοῦ Ν.Δ. 1018/1971/ΦΕΚ 220 ΤΑ 1.11.71 περὶ τροποποιήσεως καὶ συμπληρώσεως Α.Ν. 314/1968 κ.λπ.

9. Τὶς 16/78, 21/78, 32/78 ἀποφάσεις τοῦ Κοινοτικοῦ Συμβουλίου Αἰγῶν μὲ τὶς ὁποῖες προτείνεται ἡ τροποποίηση τῶν ὅρων δομήσεως τοῦ σχεδίου τῆς πόλεως οἰκισμοῦ Λαμπινοῦ Αἰγῶν.

10. Τὴν ἀπὸ 19 Αὐγούστου 1978 βεβαίωση τοῦ Προέδρου τῆς Κοινότητας Αἰγῶν ὅτι καμμία ἔνσταση δὲν ὑποβλήθηκε κατὰ τῆς ἀρ. 16/78 ἀποφάσεως τῆς Κοινότητας.

11. Τὸ ἀρ. Η.28202/19.8.78 ἔγγραφο τῆς ΔΤΥΝ 'Αχαΐας Τμήμ. Σεισμοπλήκτων.

12. Τὸ ἀπὸ 'Ιούλιο 1978 τοπογραφικὸ διάγραμμα.

13. Τὸ ἀπὸ 23.5.1978 'Αποδεικτικὸ Δημοσιεύσεως.

14. Τὴν ἀρ. Η.29410/1973 ἀπόφασή μας ποὺ ἐγκρίθηκε τὸ σχέδιο πόλεως οἰκισμοῦ Αἰγῶν.

15. Τὴν σύμφωνη γνωμοδότηση τοῦ ΝΣΔΕ, ἡ ὁποία διατυπώθηκε στὸ 21/14/29.11.1978 Πρακτικό του, ἀποφασίζουμε:


'Εγκρίνουμε τὴν τροποποίηση τῶν ὅρων δομήσεως τοῦ σχεδίου πόλεως Λαμπινοῦ Αἰγῶν ὡς πρὸς τὸ ποσοστὸ καλύψεως, τὸ οἰκοδομικὸ σύστημα καὶ τὸ ὕψος τῶν οἰκοδομῶν ὡς ἀκολούθως:

α) ποσοστὸ καλύψεως 60 %
β) οἰκοδ. σύστημα πτερύγων.
γ) μέγιστο ὕψος 7,50 μ.

Ἡ ἀπόφαση αὐτὴ μὲ τὸ τοπογραφικὸ διάγραμμα νὰ δημοσιευθεῖ στὴν 'Εφημερίδα τῆς Κυβερνήσεως.

Πάτραι, 19 Δεκεμβρίου 1978

Ὁ Νομάρχης
ΝΙΚ. ΧΑΝΟΣ

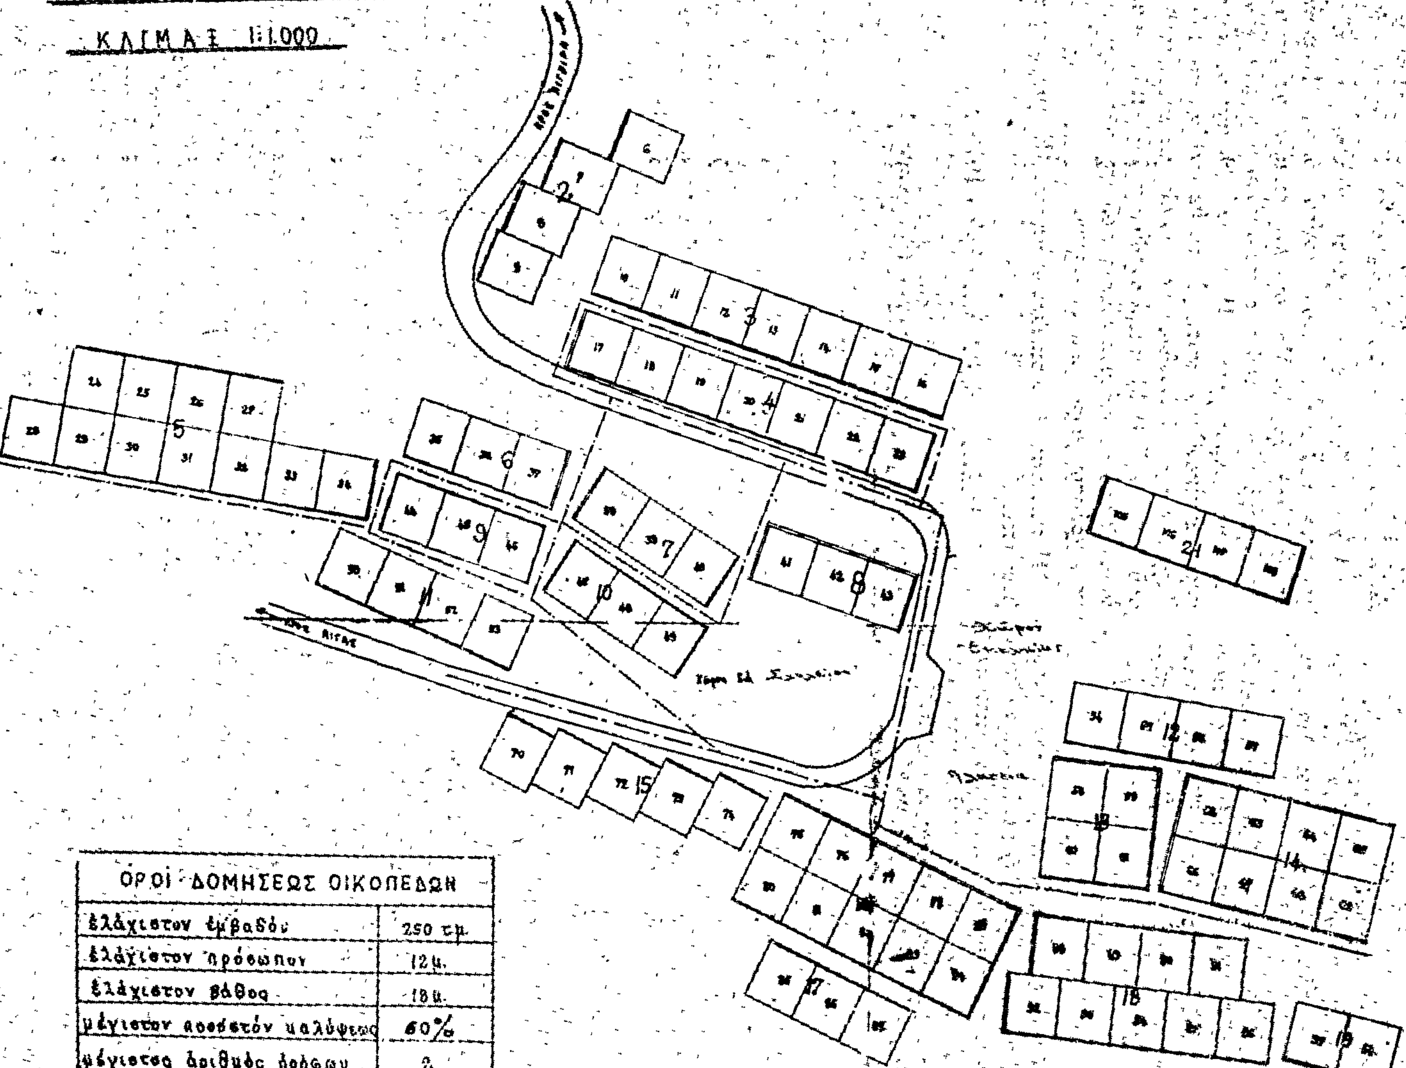

ΟΡΟΙ ΔΟΜΗΣΕΩΣ ΟΙΚΟΠΕΔΩΝ	
ελάχιστον έμβαδόν	250 τ.μ.
ελάχιστον πρόσωπον	12μ.
ελάχιστον βάθος	18μ.
μέγιστον ποσοστόν καλύψεως	60%
μέγιστος αριθμός ορόφων	2
μέγιστον ύψος	[illegible].50μ.
οικοδομικόν σύστημα	πτερύγων

'Αριθ. 19627/8838 (5)

Περὶ ἀναγνωρίσεως ἰδιωτικῆς παρόδου εἰς 'Ιωάννινα ὡς προϋφισταμένης τοῦ ἔτους 1923 στὸ Νομὸ 'Ιωαννίνων.

Ο ΝΟΜΑΡΧΗΣ ΙΩΑΝΝΙΝΩΝ

"Εχοντες ὑπ' ὄψει :

1. Τὰς διατάξεις τῆς παρ. 4 τοῦ ἄρθρου 20 τοῦ ἀπὸ 17-7-1923 Ν.Δ. «περὶ σχεδίων πόλεων κ.λ.π.».

2. Τὰς διατάξεις τοῦ Ν. 3200/55 «περὶ Διοικητικῆς 'Αποκεντρώσεως», ὡς συνεπληρώθησαν διὰ τοῦ ὑπ' ἀριθ. 532/70 Ν.Δ. «περὶ συμπληρώσεως τῶν διατάξεων περὶ Διοικητικῆς 'Αποκεντρώσεως».

3. Τὰς διατάξεις τοῦ εἰς ἐκτέλεση τοῦ ὑπ' ἀριθ. 532/70 Ν.Δ. ἐκδοθέντος ὑπ' ἀριθ. 712/70 Β.Δ. «περὶ καθορισμοῦ τῶν διατηρουμένων ὑπὲρ τοῦ 'Υπουργοῦ Δημ. "Εργων ἁρμοδιοτήτων, ὡς συνεπληρώθησαν καὶ ἐτροποποιήθησαν διὰ τῶν ὑπ' ἀριθ. 677/71 καὶ 198/72 Β.Δ.

'Ιδόντες δέ :

1. Τὴν ἀπὸ 2-11-1978 αἴτηση τῆς 'Ελένης Ζέρβα αἰτουμένη τὴν ἔκδοσιν ἀποφάσεως διὰ τὴν σχηματισθεῖσαν πρὸ τοῦ ἔτους 1923 πάροδον παρὰ τὴν ὁδὸ Μαυρογιάννη, κειμένη ἐντὸς τοῦ οἰκοδομικοῦ τετραγώνου τοῦ περικλειομένου ὑπὸ τῶν ὁδῶν Μαυρογιάννη - Χρυσοχόου - Παπάγου - Θωμαΐδου τοῦ ἐγκεκριμένου σχεδίου πόλεως 'Ιωαννίνων.

2. Τὴν ὑπ' ἀριθ. 13151/23-10-1978 βεβαίωσιν τοῦ Δήμου 'Ιωαννιτῶν βεβαιοῦντος ὅτι ἡ πάροδος προϋφίστατο τοῦ ἔτους 1923.

3. Τὸ ὑπ' ἀριθ. 3756/27-3-1965 συμβόλαιον τοῦ Συμβολαιογράφου Χριστ. Γκαστῆ εἰς τὸ ὁποῖον ἀναφέρεται ὡς ὅριον ἡ ὑπ' ὄψη πάροδος.

4. Τὸ ἀπὸ 'Οκτώβριο 1978 τοπ/κὸ διάγραμμα τοῦ Πολ/κοῦ Μηχ/κοῦ Γεωργίου Καζάνα.

5. Τὴν ὑπ' ἀριθ. 28/5-12-78 πρᾶξιν τοῦ Νομ/κοῦ Συμβ. Δ.Ε. Νομοῦ 'Ιωαννίνων, ἀποφασίζομεν :

'Αναγνωρίζομεν ὅτι ἡ σχηματισθεῖσα ἰδιωτικὴ πρωτοβουλία ἐντὸς τοῦ ἐγκεκριμένου σχεδίου πόλεως 'Ιωαννίνων πάροδος παρὰ τὴν ὁδὸ Μαυρογιάννη κειμένη ἐντὸς τοῦ οἰκοδομικοῦ τετραγώνου τοῦ περικλειομένου ὑπὸ τῶν ὁδῶν Μαυρογιάννη - Χρυσοχόου - Παπάγου - Θωμαΐδου, ὡς εἰδικώτερον ἀπεικονίζεται αὕτη εἰς τὸ θεωρηθὲν ὑπὸ τοῦ Δ/ντοῦ Τεχν. 'Υπηρ. 'Ιωαννίνων τοπ/κὸ διάγραμμα, προϋφίστατο τοῦ Ν.Δ. 17-7-1923 «περὶ σχεδίων πόλεων κ.λ.π.» μετὰ τὴν ἰσχὺν δὲ τούτου οὐδεμία αὔξησις τοῦ ἀρχικῶς σχηματισθέντος κοινοχρήστου χώρου ἔλαβεν χώραν.

'Η παροῦσα δημοσιευθήτω διὰ τῆς 'Εφημερίδος τῆς Κυβερνήσεως.

'Ιωάννινα τῇ 22 Δεκεμβρίου 1978

'Ο Νομάρχης
ΛΟΥΚΑΣ ΦΩΤΟΠΟΥΛΟΣ

ΑΠΟ ΤΟ ΕΘΝΙΚΟ ΤΥΠΟΓΡΑΦΕΙΟ